



# 東北福祉大学仙台駅東口キャンパス フロア平面図

(2019年4月1日改訂)


**BF** 多目的・セミナー室 1 運動スタジオ 1 マシントレーニング室 1

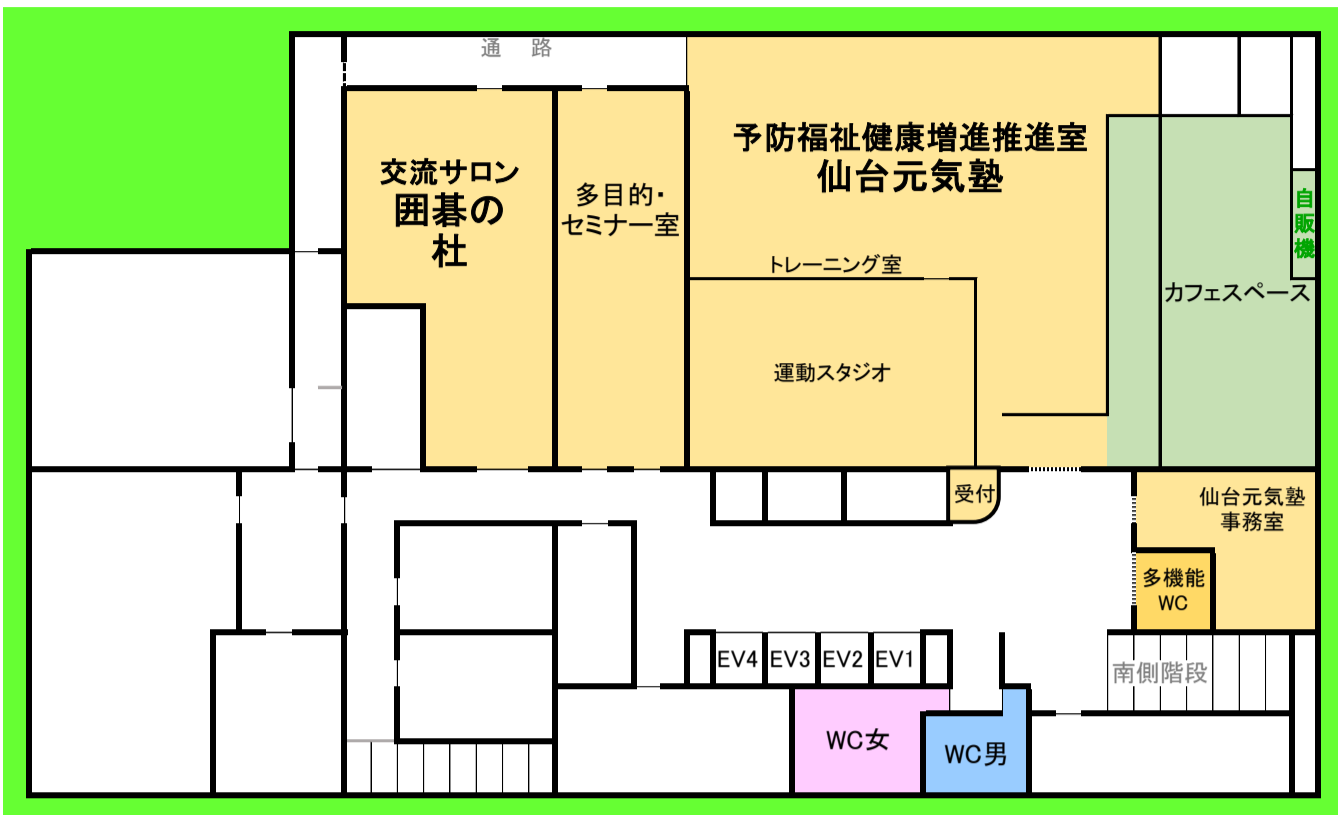

**1F** 展示セミナー室 2 オープン展示室 1

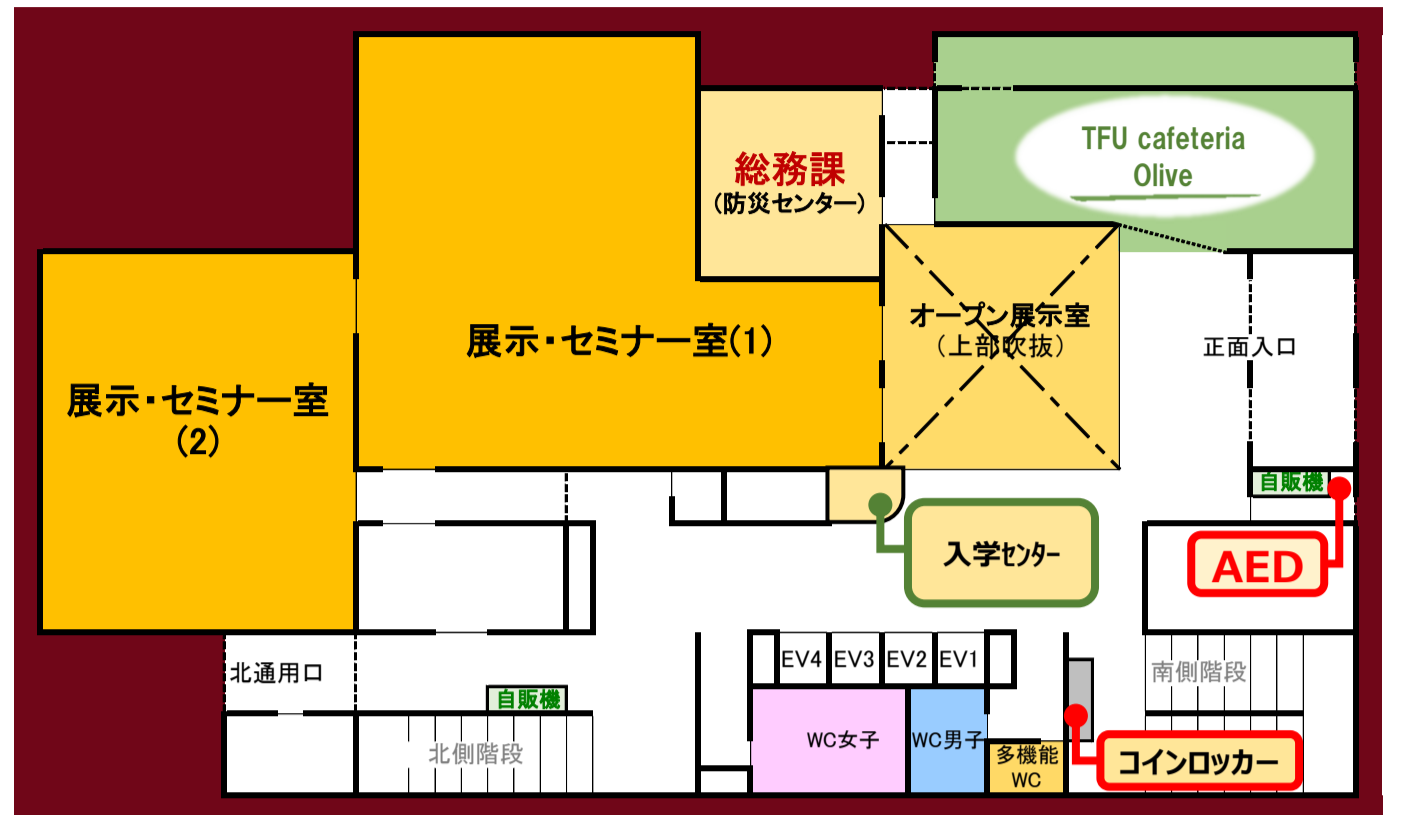


**2F** 応接室 2 会議室 1 展示セミナー室 2

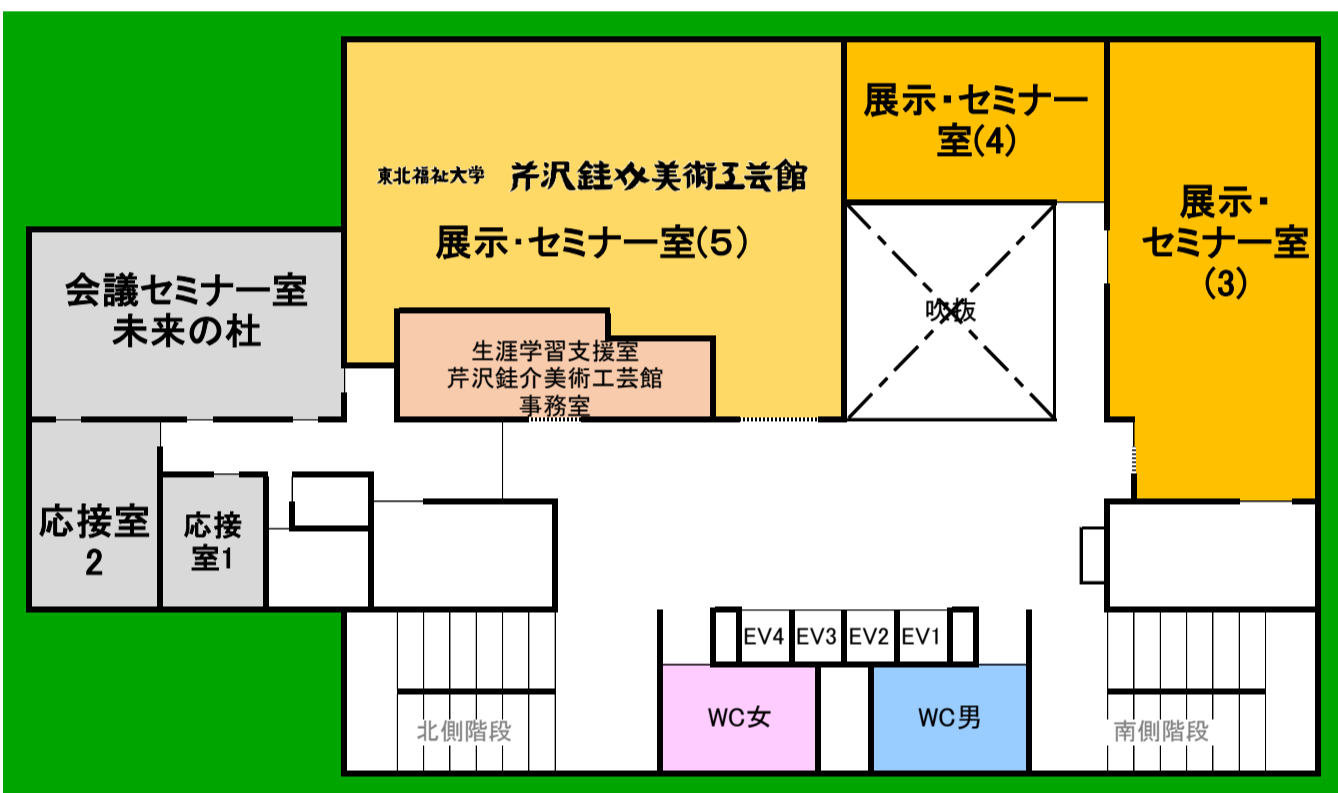


**3F** 教室 4




**4F** 教室 6

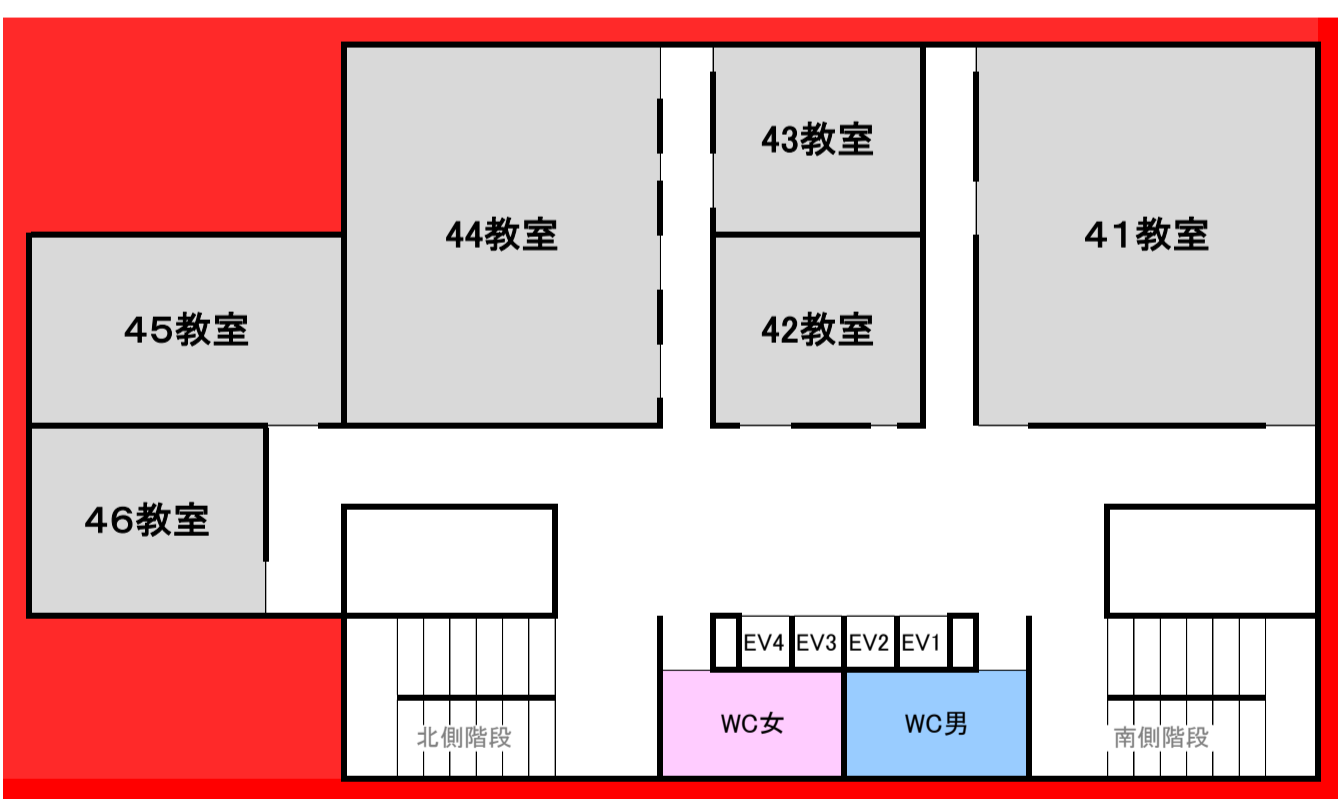

**5F** 教室数 4

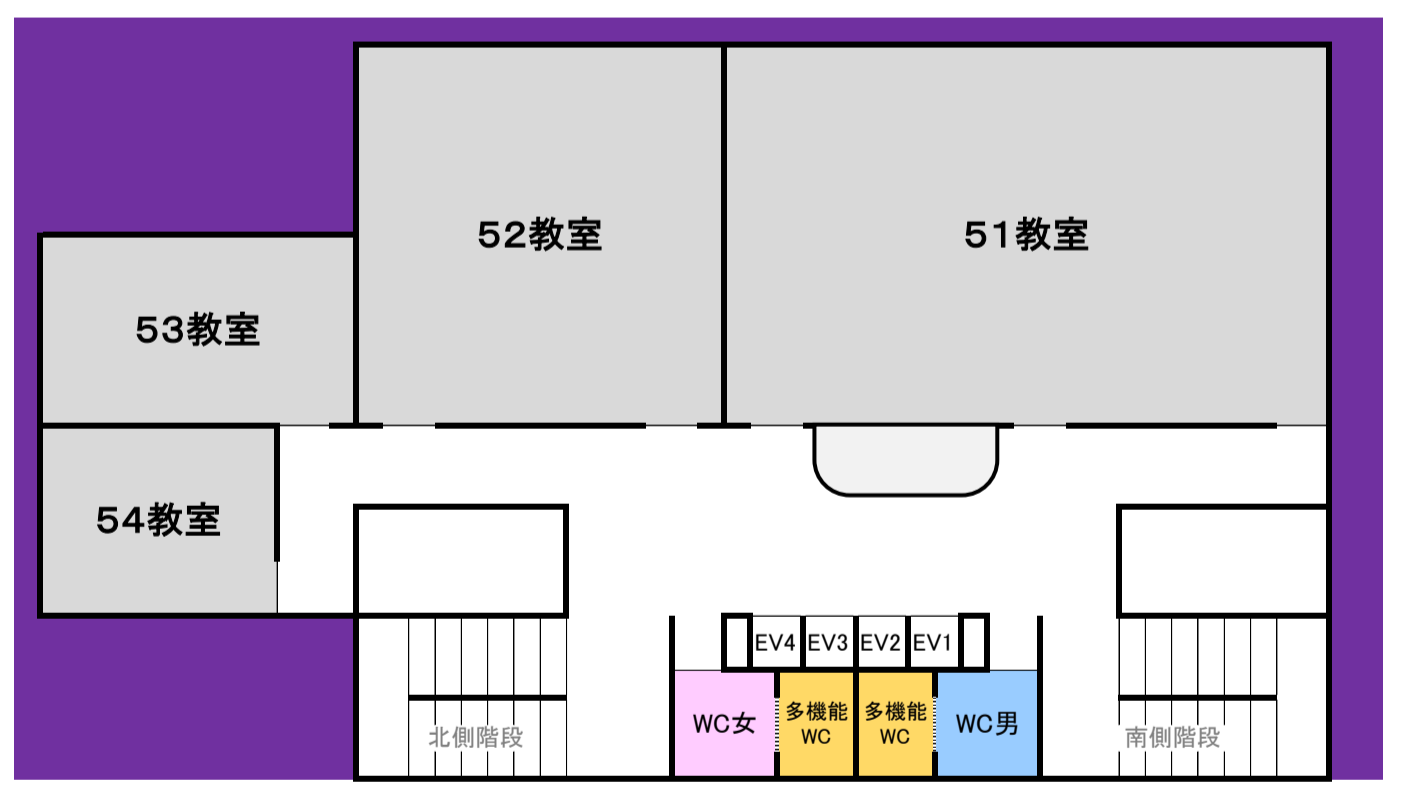

**6F** 教室数 4

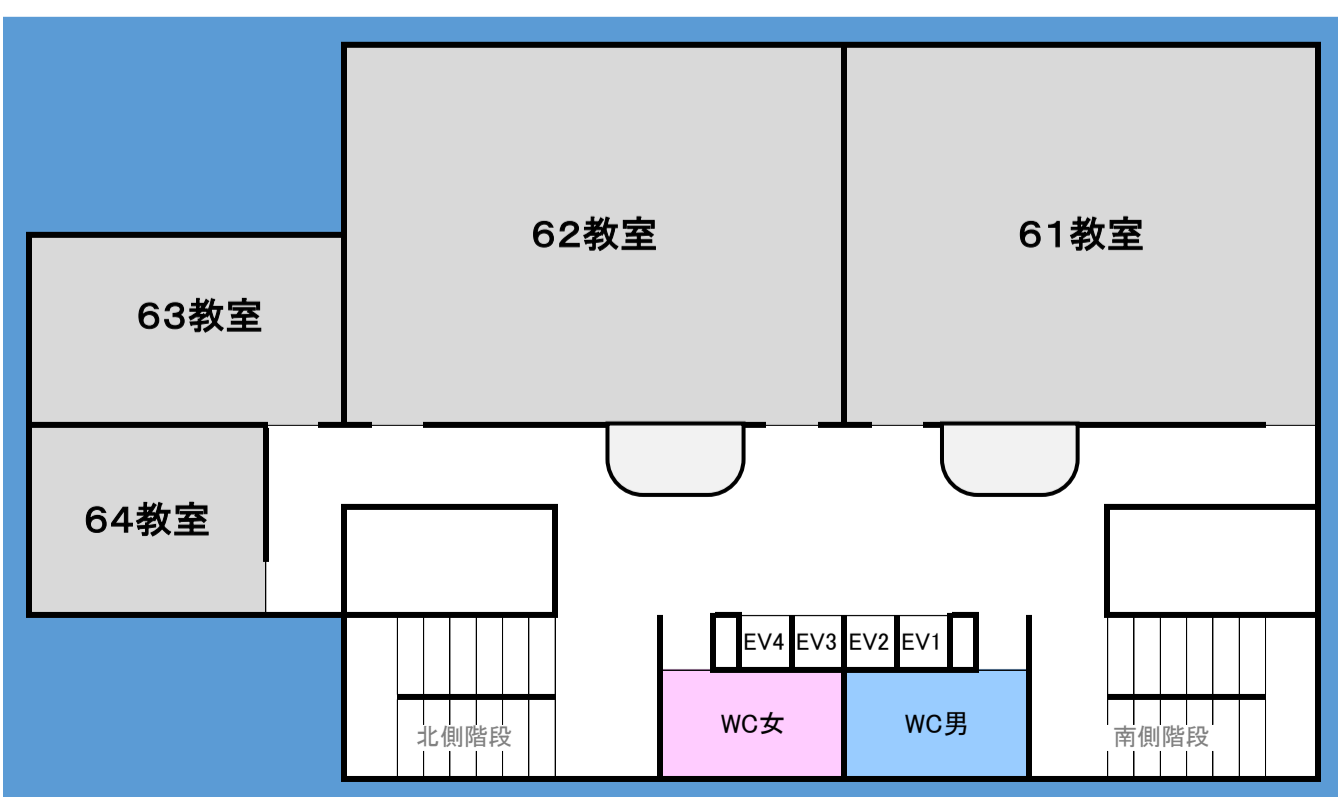

**7F** 教室数 8

