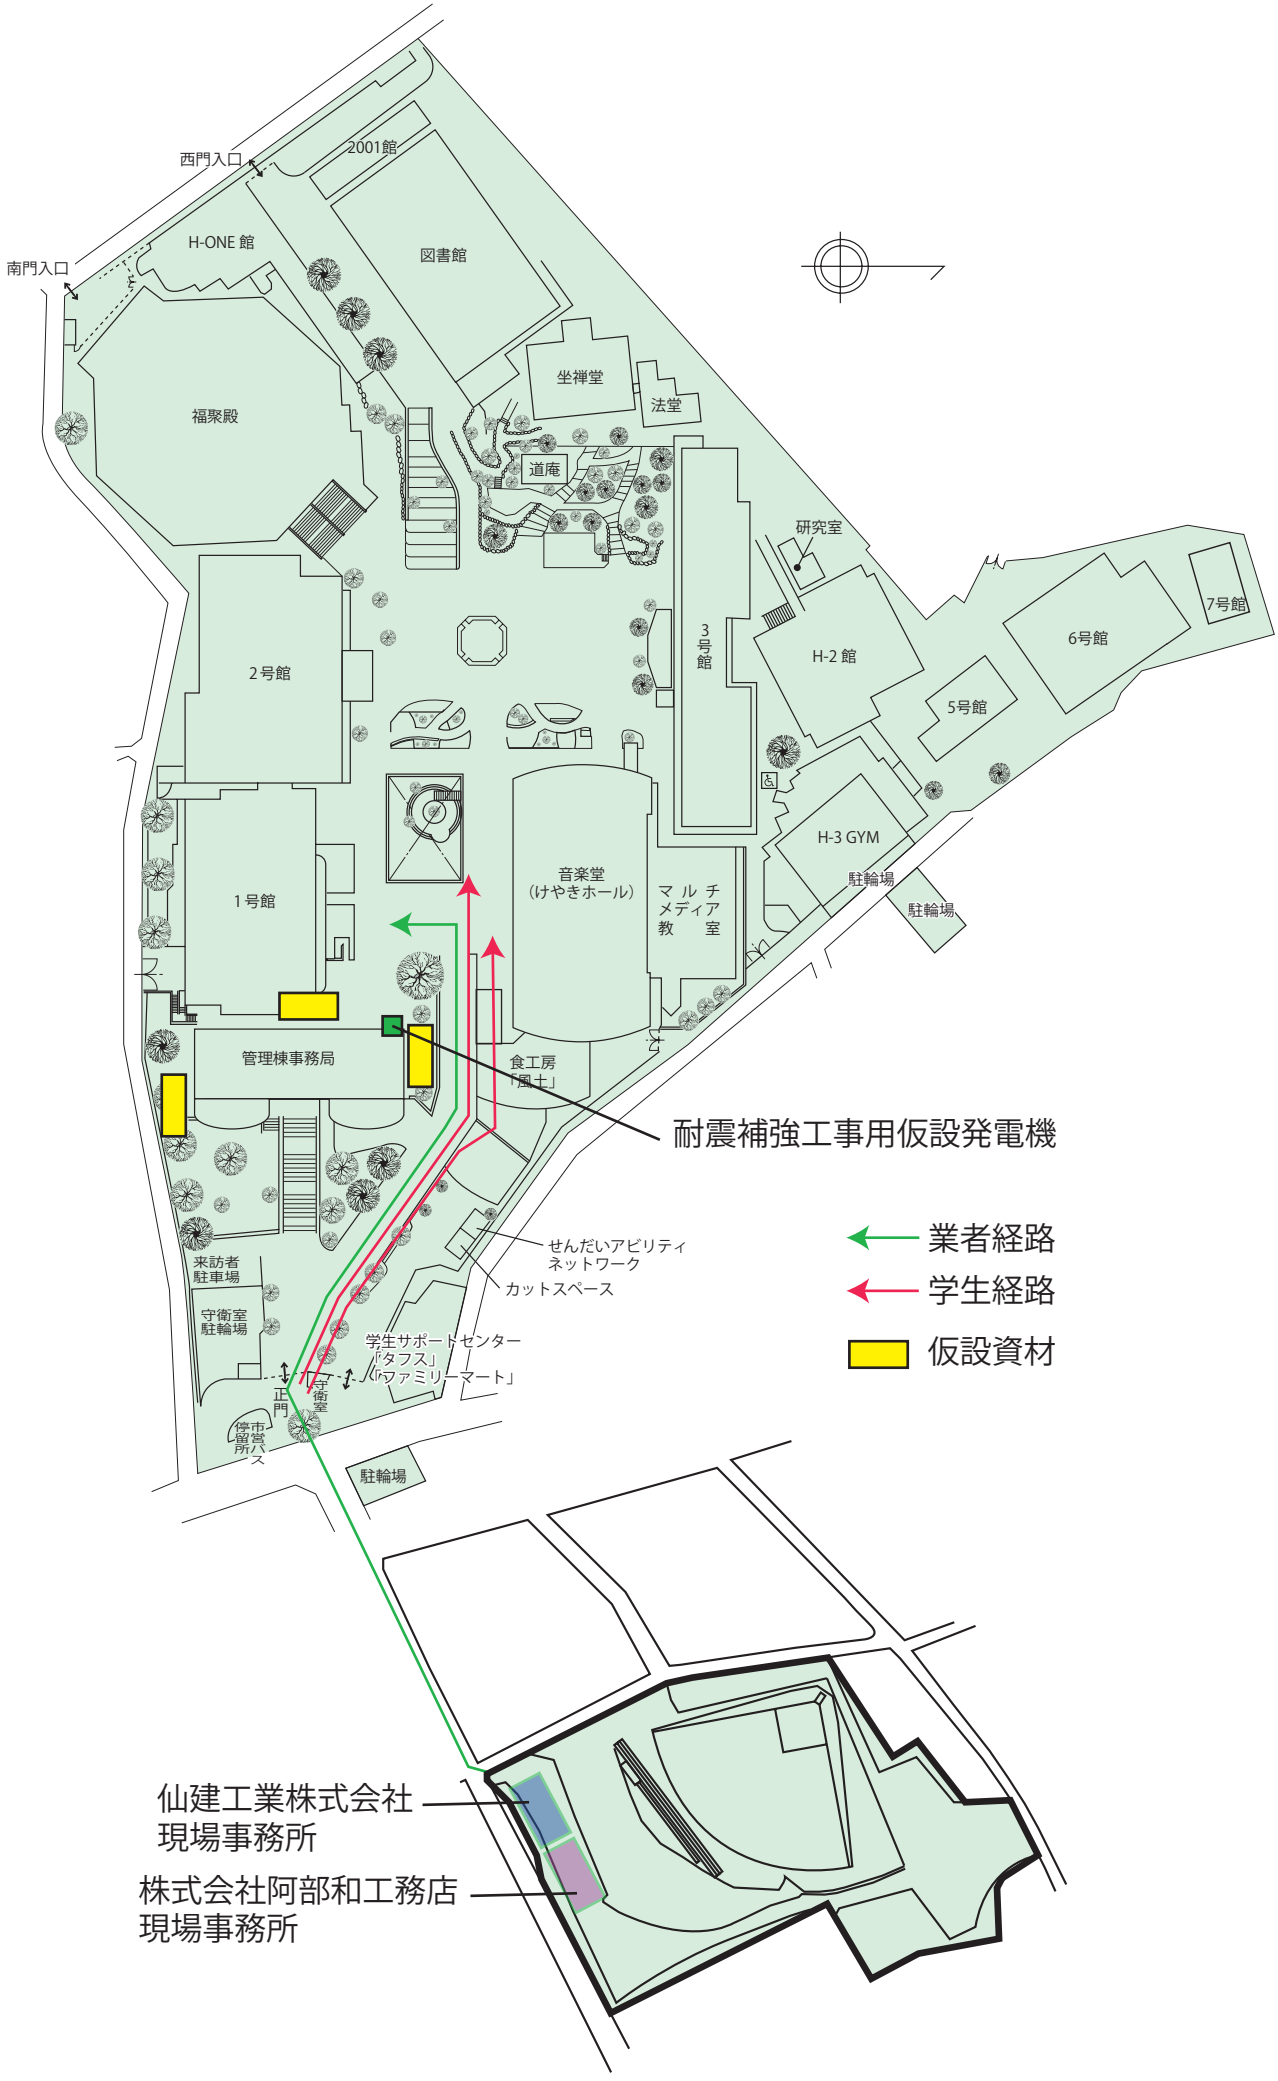管理棟耐震補強工事および3.16福島県沖地震復旧工事入構経路図