


# 体育館

## 風の抜ける、丘の上の体育館。


丘の自然環境を取り込みながら、光と風に包まれた心地よい空間を実現した。ホワイエからは各活動空間が見渡せ、競技や種目を超えた交流が生まれる。

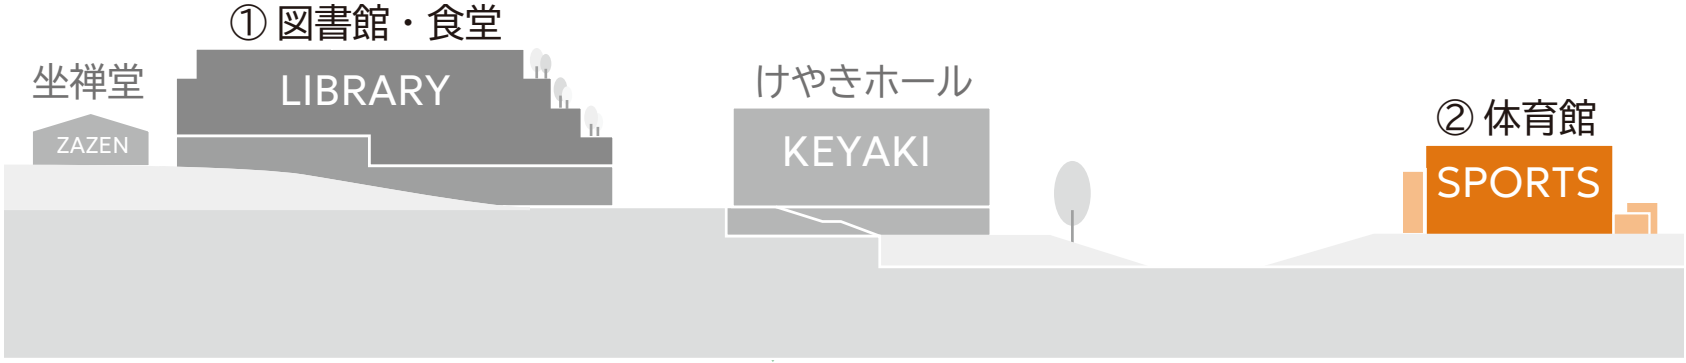

**ホワイエ**  
施設の中央にあるホワイエは、アリーナやトレーニングルームの活動が見えることでスポーツのラーニングコモンズとなるホワイエ。ホワイエでの運動も可能なため学生たちが種目を超えて交流することができる場となる。




**アリーナ**  
部活動や授業で使われるアリーナ。大開口によってホワイエとシームレスにつながることによって丘からの風が抜け、開放感のある空間としている。

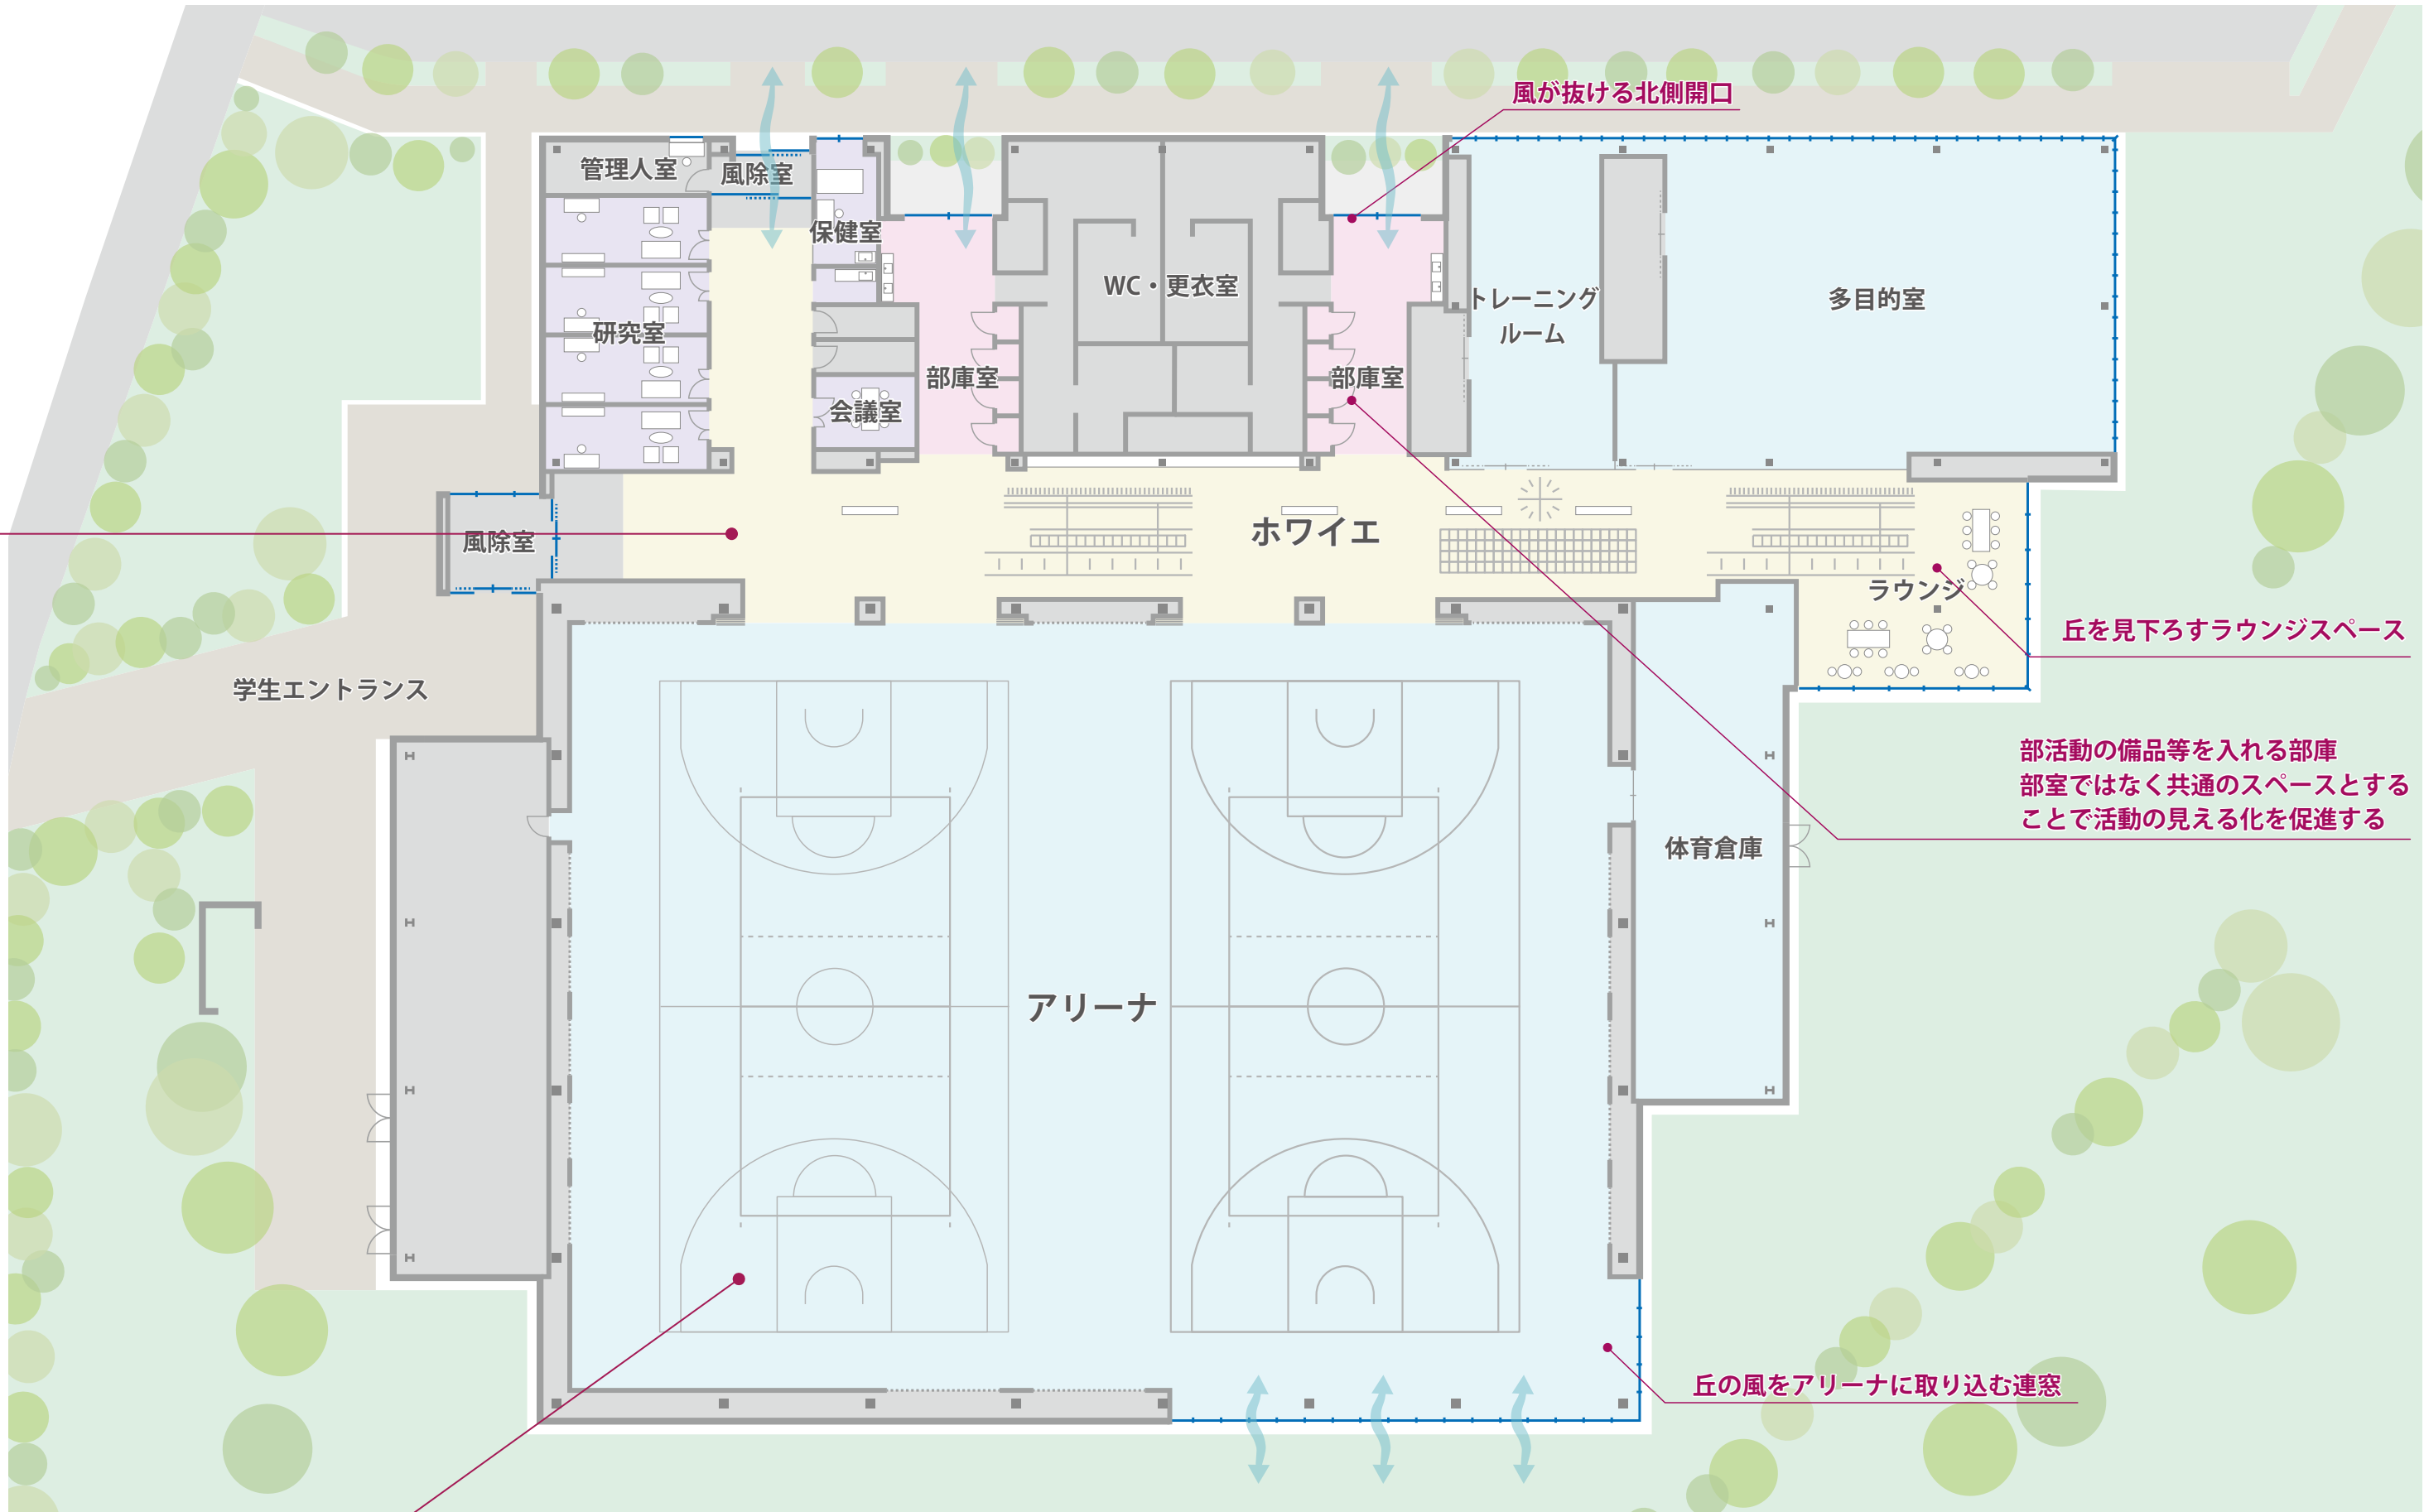

### 風を取り込む配置計画

丘をのぼる風を取り込むことで、アリーナ・ホワイエの換気に寄与する。

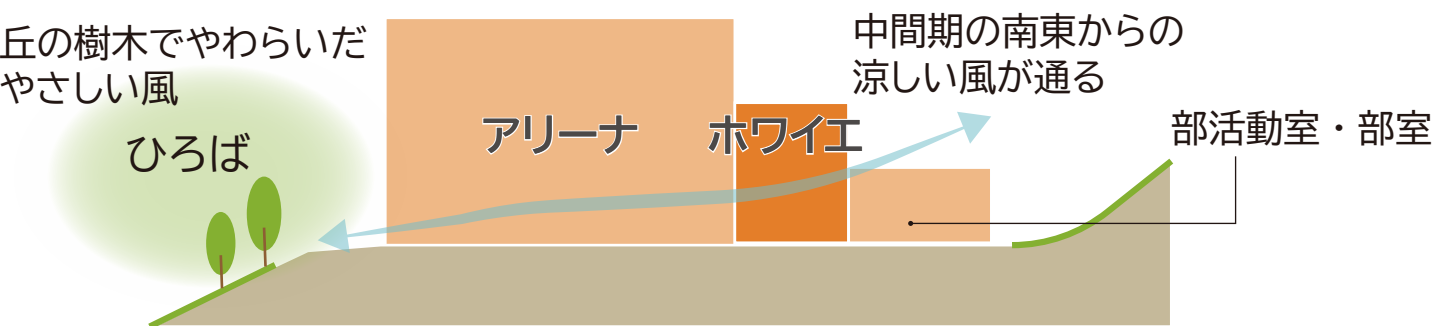

### 光を取り込む断面計画

アリーナの北側にあるホワイエも、ハイサイドライトと曲面の天井によって明るい空間とする。

